

LEGENDE EQUIPEMENTS EAU POTABLE

ROBINETS VANNES

- Robinet Vanne
- Robinet Vanne (ECLAIRÉ)
- Robinet Vanne (FORME)
- Robinet Vanne Electrique
- Robinet Vanne Plastique
- Robinet Vanne 1/2 de tour

EQUIPEMENTS SPECIAUX

- Vidange Point Bas
- Ventouse Manuelle Point Haut
- Fugue
- Ventouse Automatique
- Compensateur
- Réducteur De Pression
- Stabilisateur De Pression Amont Ou Aval
- Chapet De Rétention
- Bule à Boue
- Dispositif Anti-Bélier
- Dispositif Anti-Bélier
- Protection Cathodique
- Chasse D'Agout

EQUIPEMENTS PUBLICS

- Poteau Incendie 80
- Poteau Incendie 100
- Poteau Incendie 150
- Poteau Incendie Privé
- Bouches Incendie
- Réserve Incendie
- Puits D'Aspiration
- Bassin - Lavoir
- Bouches De Lavage - Bouches D'Arrosage
- Bonne Fontaine
- Poteau Agricole
- W.C. Public

OUVRAGES

- Réservoir Simple
- Réservoir Double
- Châssis D'Etat
- Sout Châssis - Répétiteur - Chambre De Résonance
- Bâche
- Puits
- Station De Traitement
- Station De Pompage

ABONNES

- Branchement 1/2 De Tour
- Branchement > 90mm
- Industrie
- V.I.P.
- Hôpital
- Châssis

DIVERS


- Plaque Plaine
- Fourneau
- Cône De Réduction
- Regard De Visite

EVENEMENTS

- Mesure Acoustique
- Appareil De Chloration
- Appareil De Chloration
- Appareil De Chloration

RESEAUX

- CANALISATION
- BAS SERVICE
- HAUT SERVICE
- SERVICE POUCE CHASSIS
- TROP PLEIN BAS SERVICE
- TROP PLEIN HAUT SERVICE
- HORS SERVICE

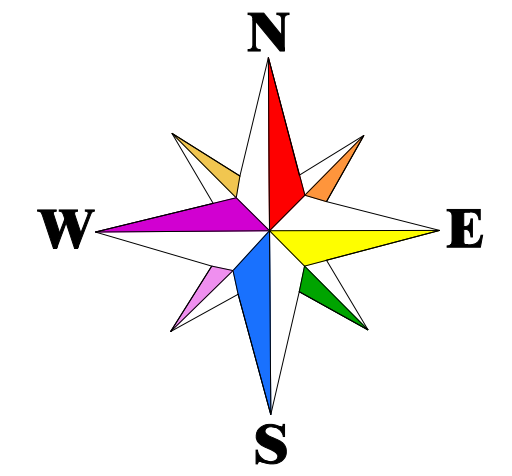


Les renseignements figurants sur ce plan sont indicatifs et n'engagent pas notre responsabilité.
la position réelle des ouvrages et des conduites devra être vérifiée par sondage.

DEPARTEMENT DE LA LOIRE

COMMUNE DE CUINZIER

RESEAU D'EAU POTABLE

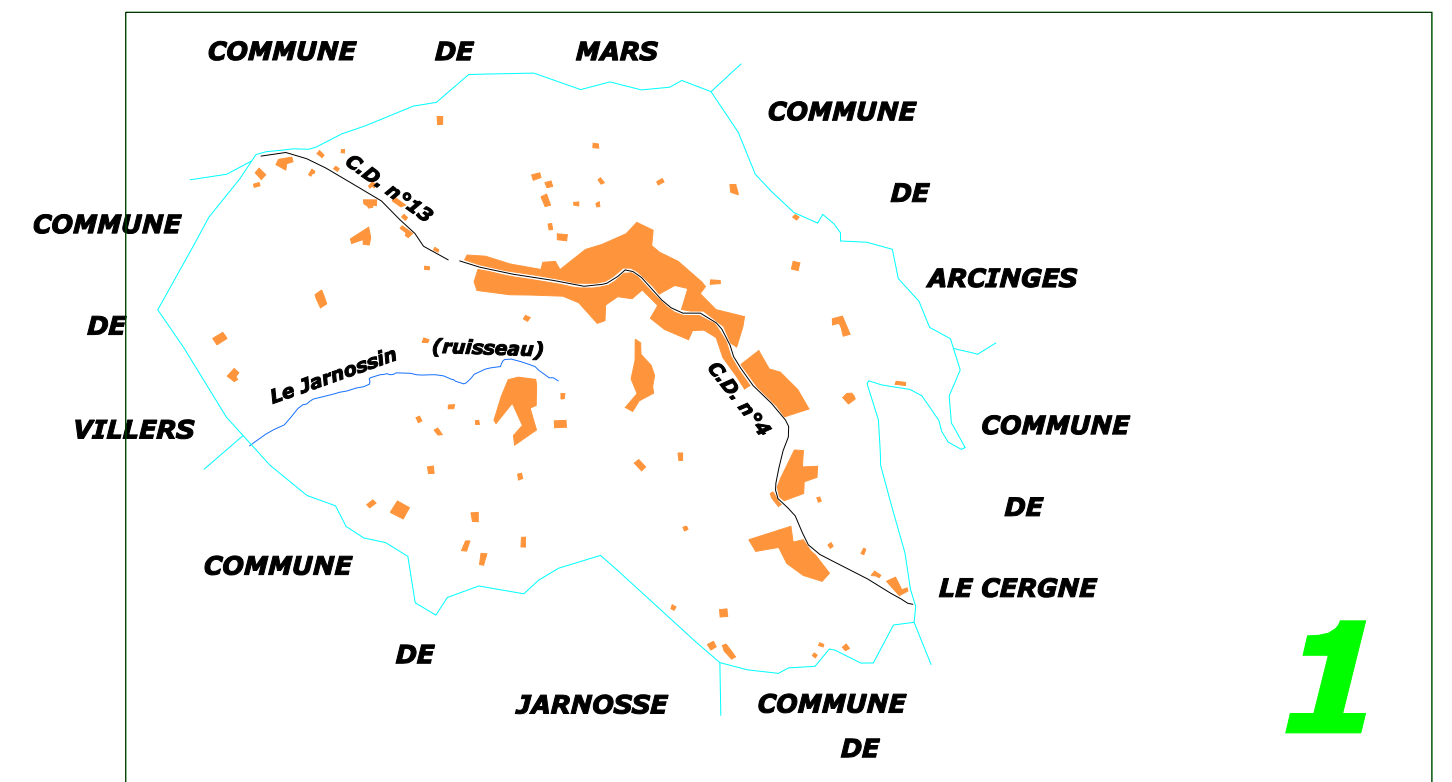

EDITE LE: 07/11/2012 ECHÉANCE: 01/01/2013
DESSINE LE: 14/03/2008 PAR: D. DUBOIS
WIS & JOUR LE: 06/01/2011 PAR: VL

42079.RE04.1

REGION CENTRE-EST
CENTRE OPERATIONNEL LOIRE - AUVERGNE
4, place d'Armes BP32 42006 ST - CHAMOND Cedex Tél: 04.77.31.04.06

