


LEGENDE

RESEAU D'ASSAINISSEMENT

PLAN AU 1/1000, 1/2000, 1/5000 :

RESEAU UNITAIRE	
RESEAU SAUX USEES	
RESEAU SAUX PLUVIALES	
RESEAU SEPARATIF	
COLONNE DE REPOULEMENT	
TRACÉ D'INTEGRATION	
TRACÉ D'IMPACTS	
TETE DE BUCHE	
BOUCHE EN TETE DE BUCHE, RESEAU EN TETE...	
PASSEUR EN CROIX	
FOURREAU	
VALVE D'ISOLATION	
CLAPET DE SECURITE	
VERTICALE	
STANDARD	
AVIS-RELEVÉ	
ADRESSEUR	
DIVERSEUR D'USAGE (D.U.)	
REGARD DE VISITE	
REGARD DE VISITE DOUBLE	
PUITS PERDUS	
REGARD BORDRE	
REGARD AVEC DECANTATION	
REGARD DE VISITE AVEC GRILLE	
GRILLE, GRILLE A DECANTATION	
BOUCHE ANALYSE, BOUCHE ANALYSE A DECANTATION	
BOUCHE ANALYSE AVEC GRILLE, A DECANTATION	
RESERVOIR DE CHASSE D'EGOUT MANUELLE (TYPE 1-2)	
RESERVOIR DE CHASSE D'EGOUT AUTOMATIQUE (TYPE 1-2)	
BOITE DE BRANCHEMENT	
BRANCHEMENT ASSAINISSEMENT (SANS BOITE-BOITE INCOMME)	
BACIN D'ORAGE	
APPAREIL DE MESURE	
BOUCHEUR	
STATION DE REPOULEMENT OU DE RELEVAGE	
USINE DE REPOULEMENT	

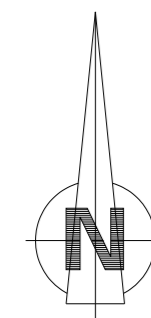


Les renseignements figurants sur ce plan sont indicatifs et n'engagent pas notre responsabilité. La position réelle des ouvrages et des conduites devra être vérifiée par sondage.

DEPARTEMENT DE LA LOIRE

COMMUNE DE CUINZIER

RESEAU D'ASSAINISSEMENT

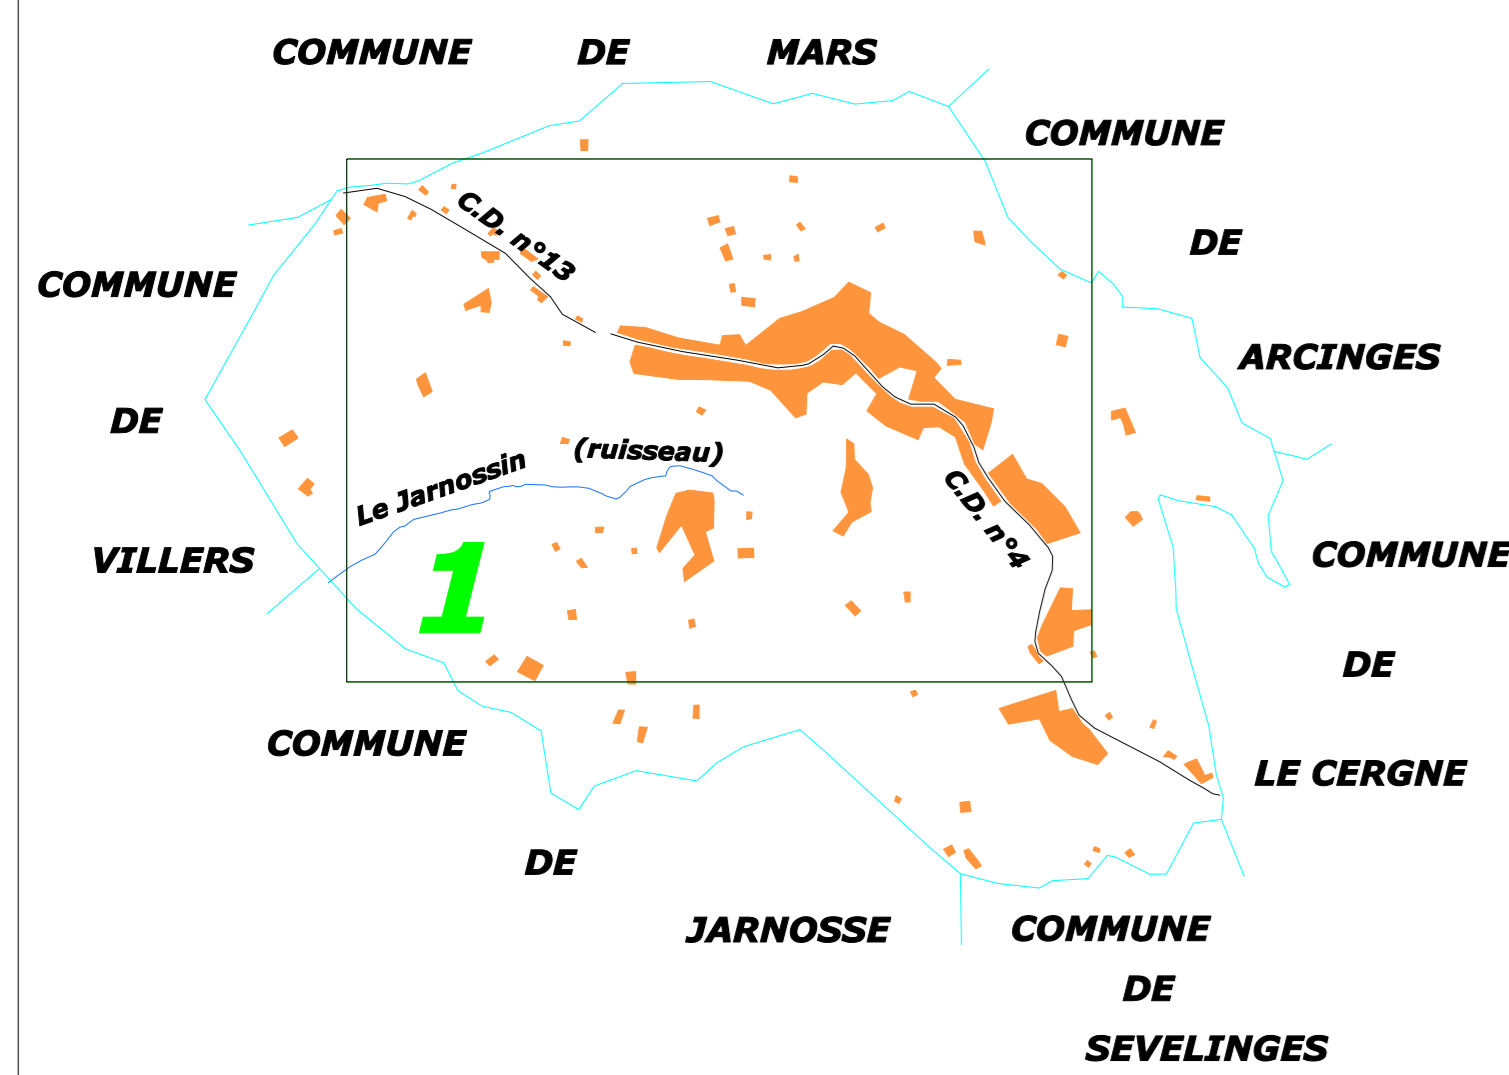

EDITE LE : 07/11/2012 Echelle 1/2000
 DESSINE LE : 14/03/2008 PAR: D4 Dossier 42079
 MIS A JOUR LE : 25/01/2012 PAR: VL

42079.RA02.1

VEOLIA EAU
 REGION CENTRE-EST
 CENTRE OPERATIONNEL LOIRE - AUVERGNE
 4, place d'Armes BP32 42206 ST - CHAMOND Cedex Tél: 04.77.31.04.66

